



MIESZKANIA LOKATORSKIE

Wrocław Miękinia,
ul. **Nowa Winnica**



BUDYNEK **5B**

KLATKA **1**

MIESZKANIE NR **1/1**

PARTER

POWIERZCHNIA **66,52 m²**

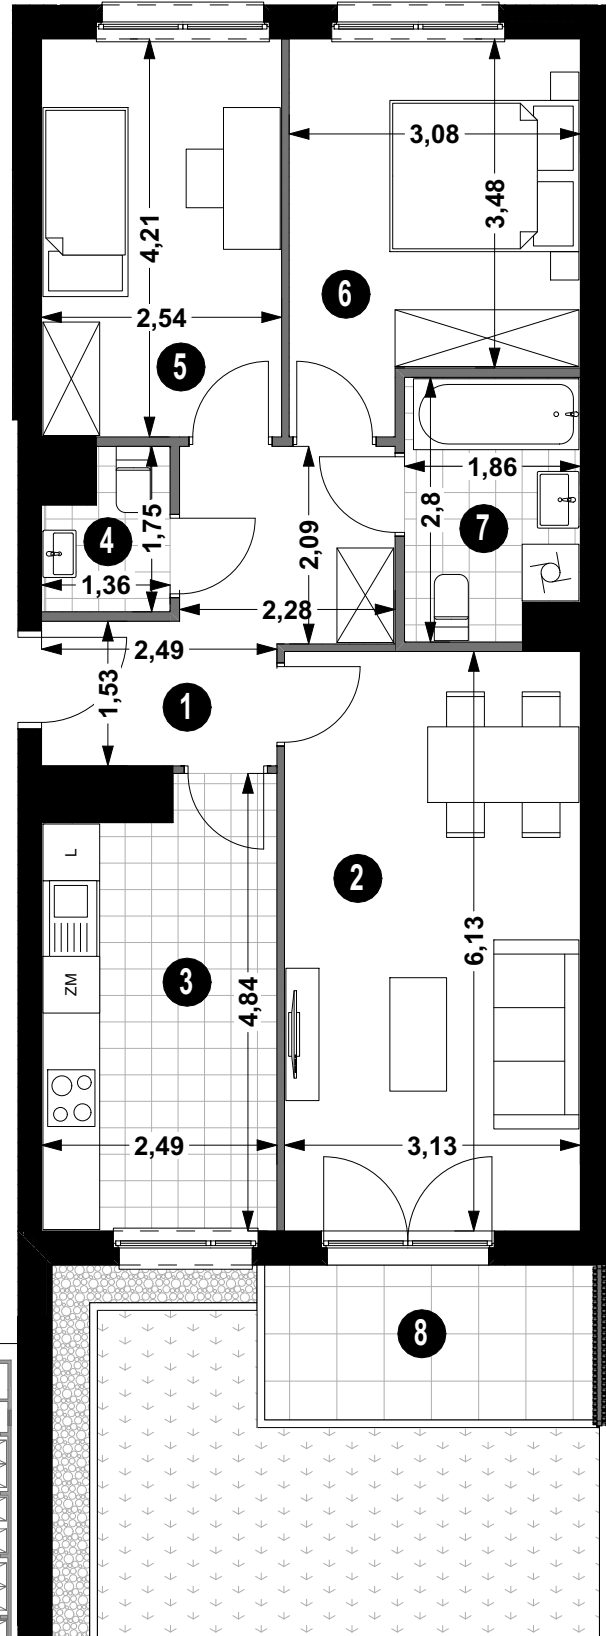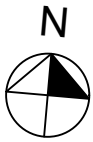

OGRÓDEK


23,13 m²

POW.UŻYTKOWA

66,52m²

— ŚCIANA DZIAŁOWA

— ŚCIANA KONSTRUKCYJNA I OSŁONOWA

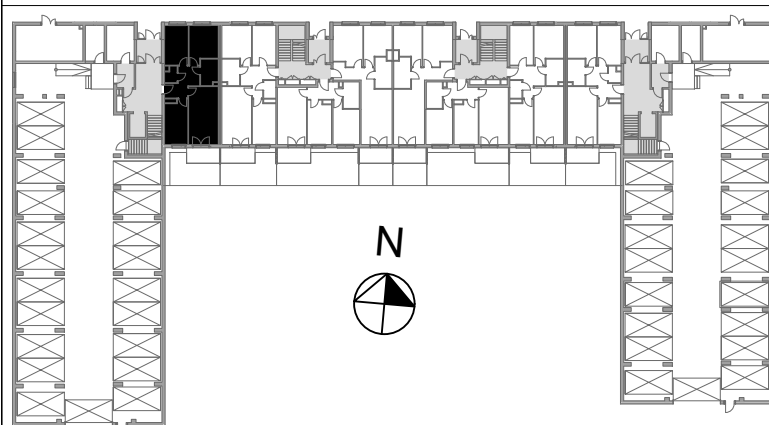

Projekt:

AP SZCZEPANIAK

