



MIESZKANIA
LOKATORSKIE

**Wrocław Miękinia,
ul. Nowa Winnica**


BUDYNEK **5B**

KLATKA **2**

MIESZKANIE NR **2/1**


PARTER

POWIERZCHNIA **67,15 m²**

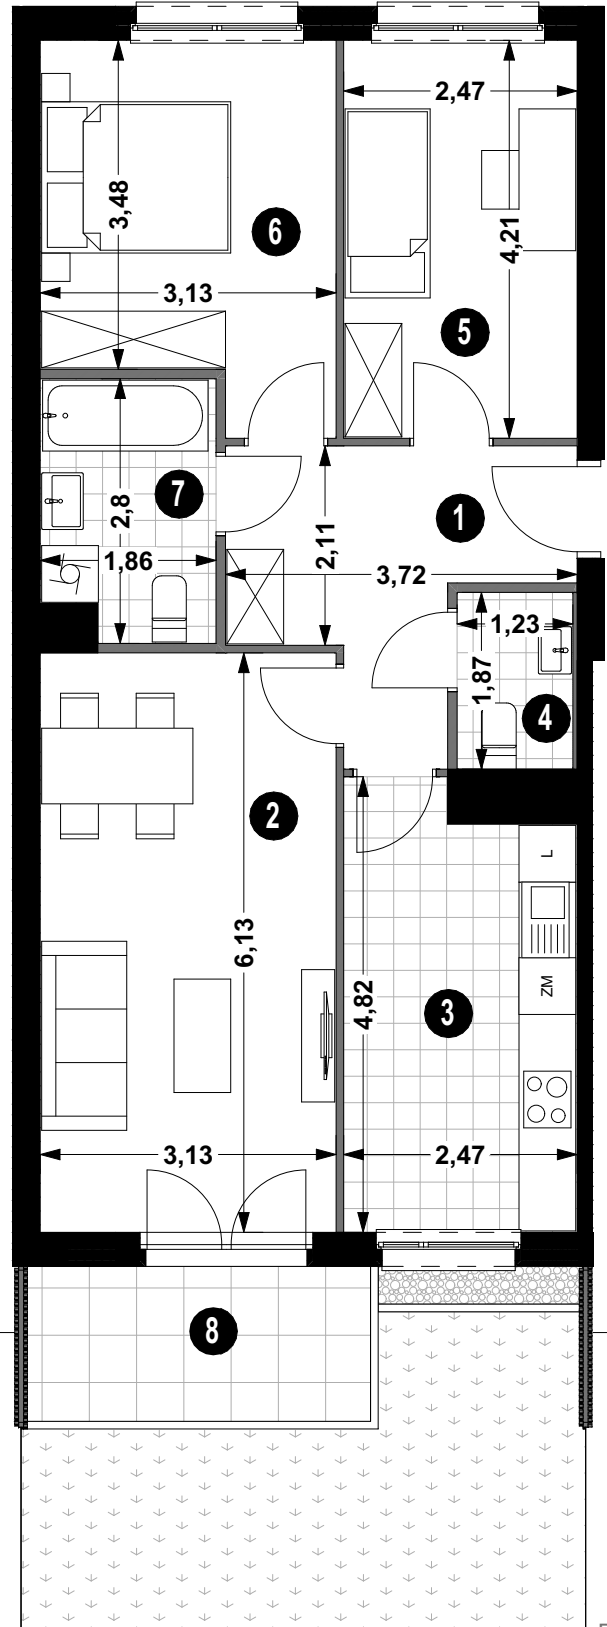

OGRÓDEK 23,66 m²
POW. UŻYTKOWA 67,15m²

— ŚCIANA DZIAŁOWA
— ŚCIANA KONSTRUKCYJNA I OSŁONOWA

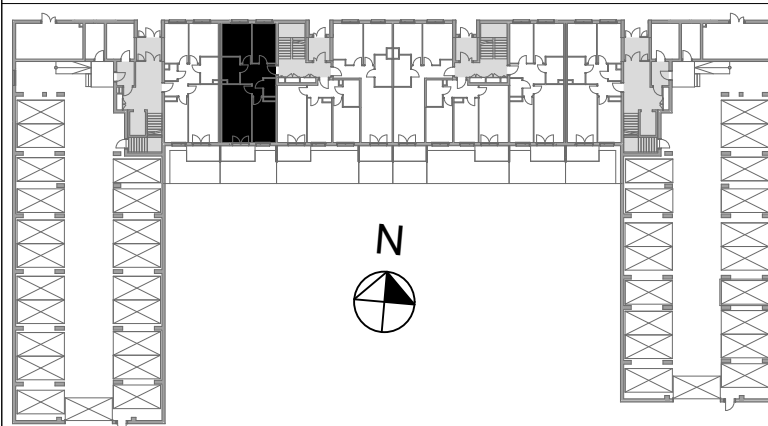

Projekt:

AP SZCZEPANIAK

