



MIESZKANIA
LOKATORSKIE

**Wrocław Miękinia,
ul. Nowa Winnica**


BUDYNEK **5B**

KLATKA **2**

MIESZKANIE NR **2/3**

PARTER


POWIERZCHNIA **55,16m²**

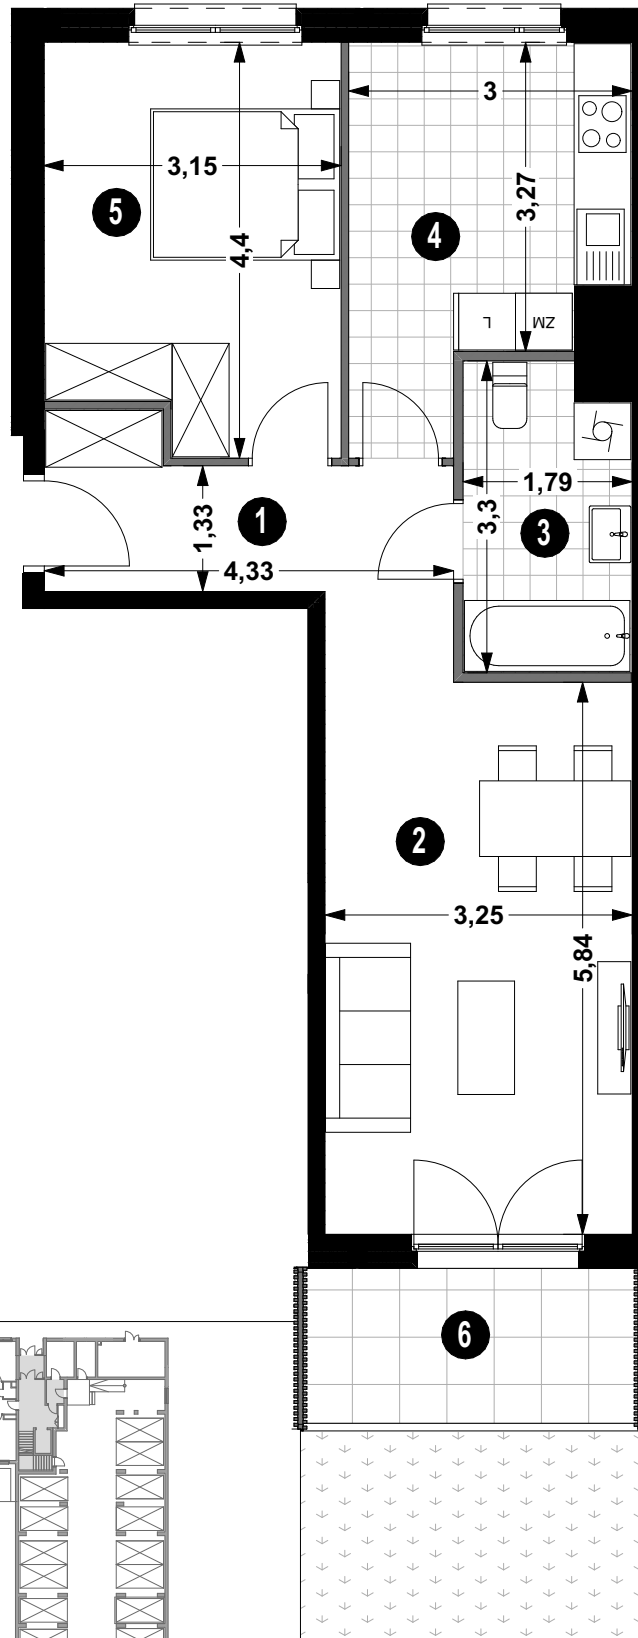

OGRÓDEK 14,17 m²

POW. UŻYTKOWA 55,16m²

— ŚCIANA DZIAŁOWA
— ŚCIANA KONSTRUKCYJNA I OSŁONOWA

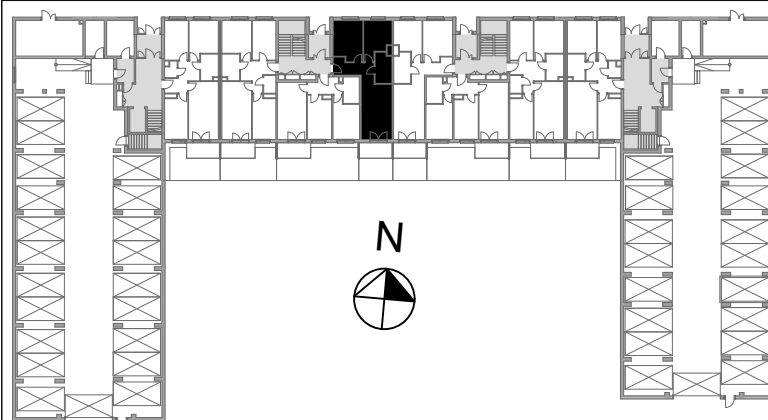

Projekt:

AP SZCZEPANIAK