



# MIESZKANIA LOKATORSKIE

**Wrocław Miękinia,  
ul. Nowa Winnica**



BUDYNEK **5B**

KLATKA **3**

MIESZKANIE NR **3/1**

PARTER

POWIERZCHNIA **67,15m<sup>2</sup>**

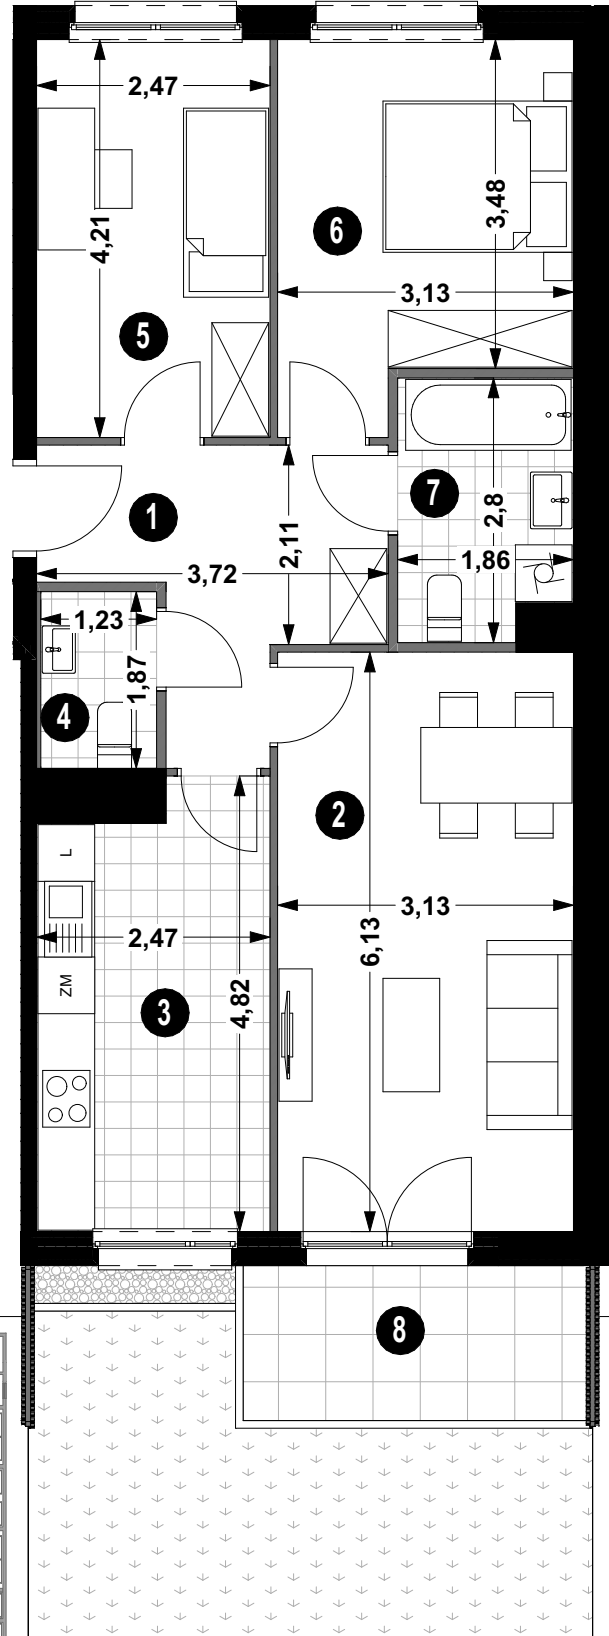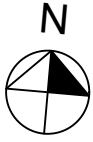


OGRÓDEK 23,36 m<sup>2</sup>

POW. UŻYTKOWA 67,15m<sup>2</sup>

— ŚCIANA DZIAŁOWA

— ŚCIANA KONSTRUKCYJNA I OSŁONOWA

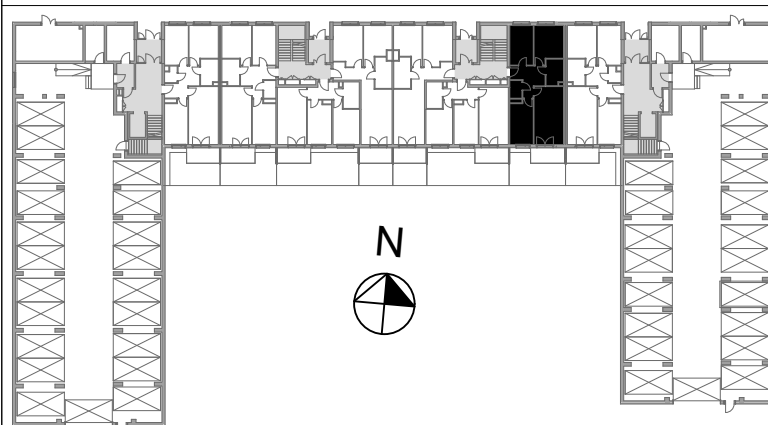

Projekt:

AP SZCZEPANIAK

