



MIESZKANIA LOKATORSKIE

**Wrocław Miękinia,
ul. Akacyjowa**


BUDYNEK **5B**

KLATKA **4**

MIESZKANIE NR **4/1**

PARTER


POWIERZCHNIA **66,52m²**

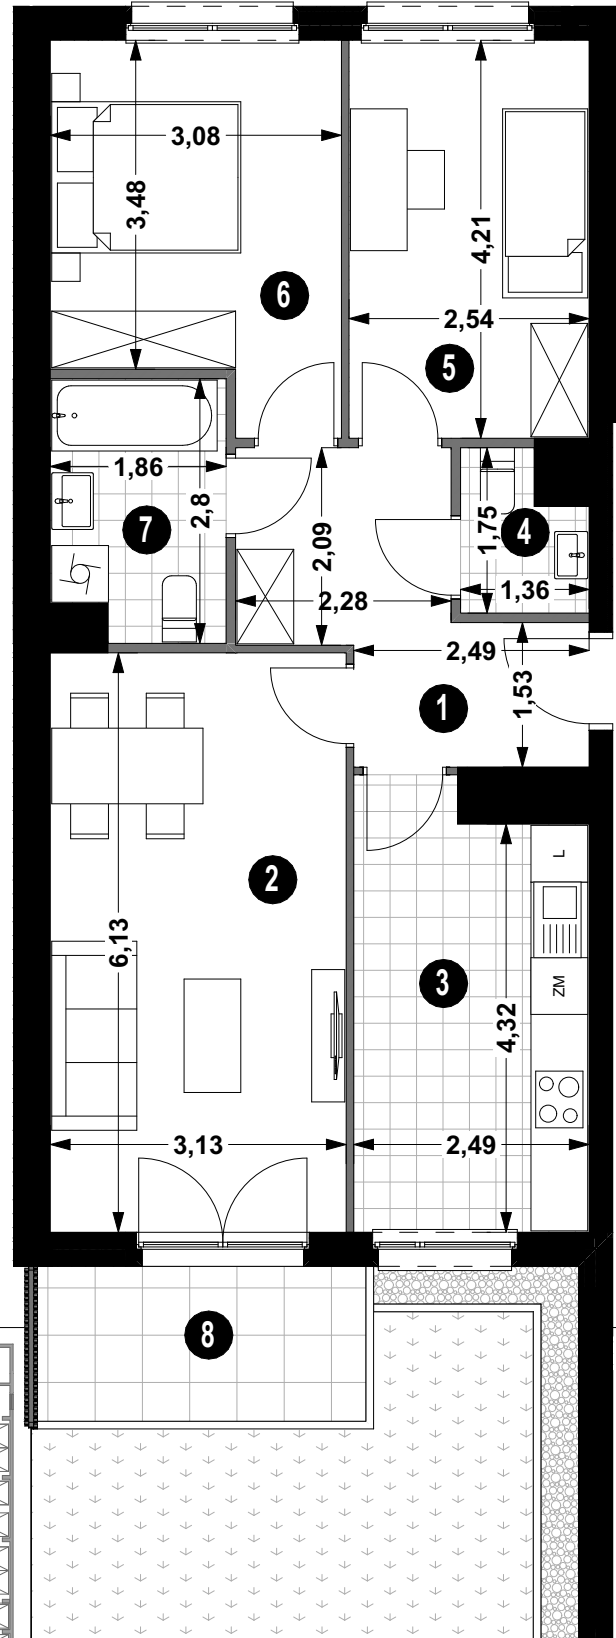

OGRÓDEK 23,13 m²

POW. UŻYTKOWA 66,52m²

— ŚCIANA DZIAŁOWA
— ŚCIANA KONSTRUKCYJNA I OSŁONOWA

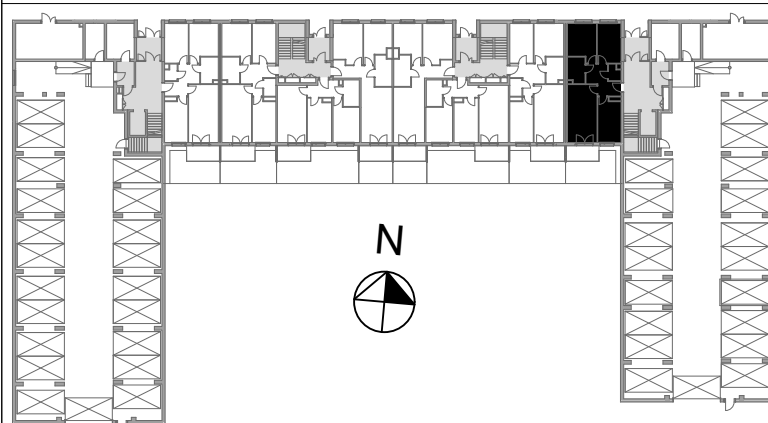

Projekt:

AP SZCZEPANIAK