




BUDYNEK **5B**

KLATKA **1**

MIESZKANIE NR **1/12**

PIĘTRO **2**


POWIERZCHNIA **66,12 m²**

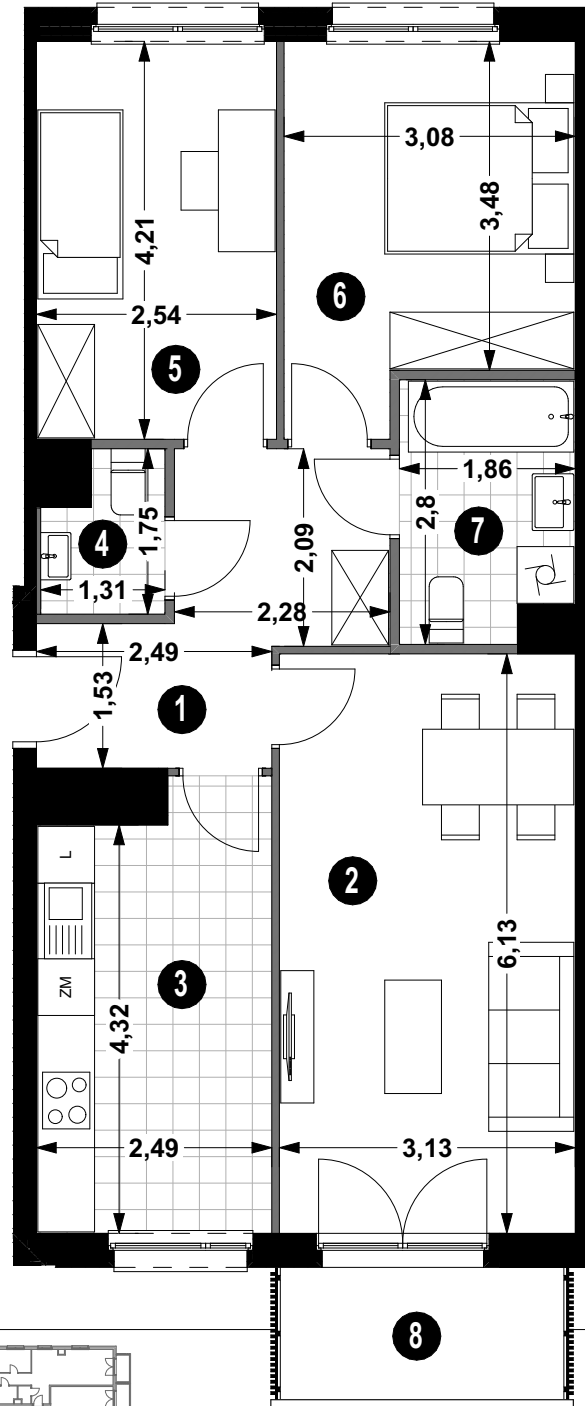

BALKON 4,20 m²

POW. UŻYTKOWA 66,12m²

— ŚCIANA DZIAŁOWA
— ŚCIANA KONSTRUKCYJNA I OSŁONOWA

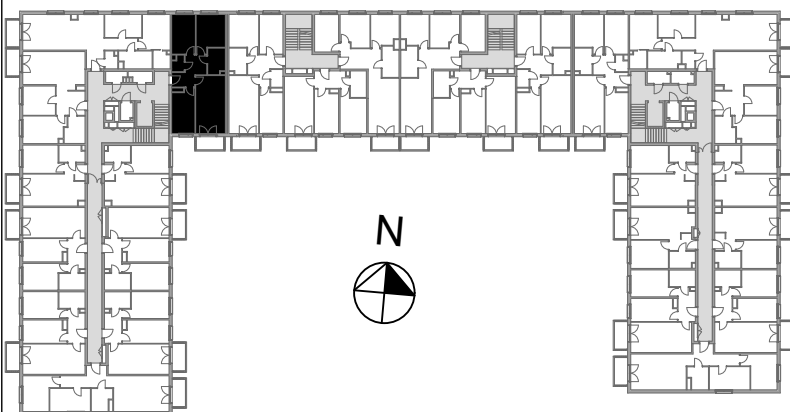

Projekt:

AP SZCZEPANIAK

