



MIESZKANIA
LOKATORSKIE

**Wrocław Miękinia,
ul. Nowa Winnica**


BUDYNEK **5B**

KLATKA **3**

MIESZKANIE NR **3/7**

PIĘTRO **2**

POWIERZCHNIA **67,15m²**

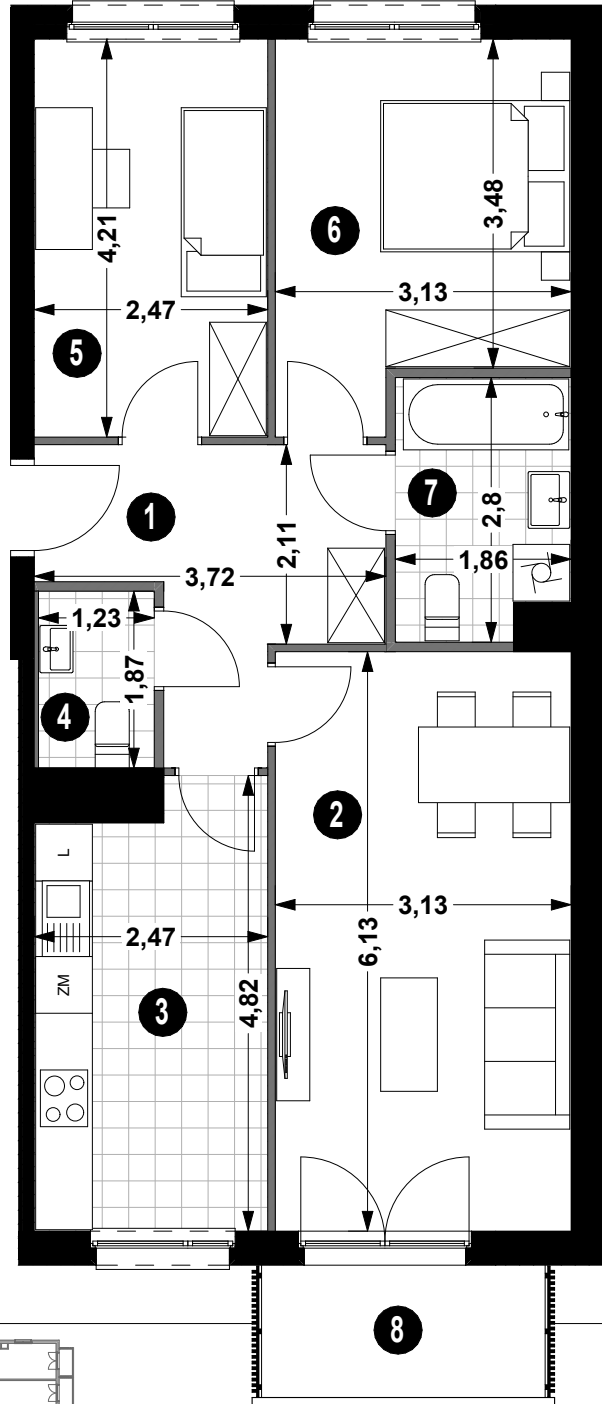


BALKON 4,20 m²

POW. UŻYTKOWA 67,15m²

— ŚCIANA DZIAŁOWA

— ŚCIANA KONSTRUKCYJNA I OSŁONOWA

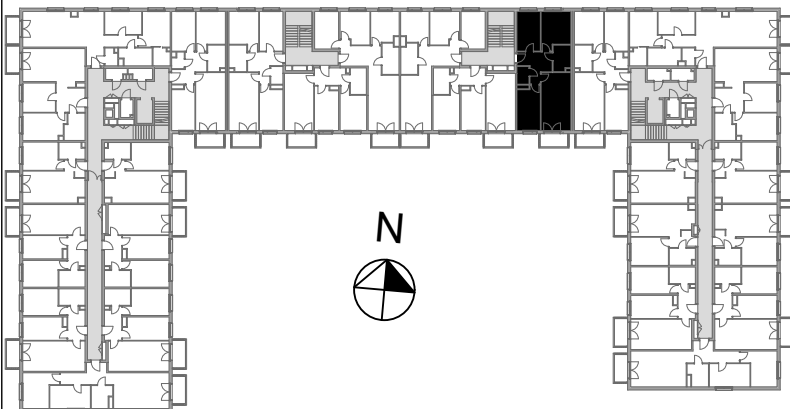

Projekt:

AP SZCZEPANIAK