



MIESZKANIA LOKATORSKIE

**Wrocław Miękinia,
ul. Nowa Winnica**



BUDYNEK **5B**

KLATKA **4**

MIESZKANIE NR **4/13**

PIĘTRO **2**


POWIERZCHNIA **71,71m²**

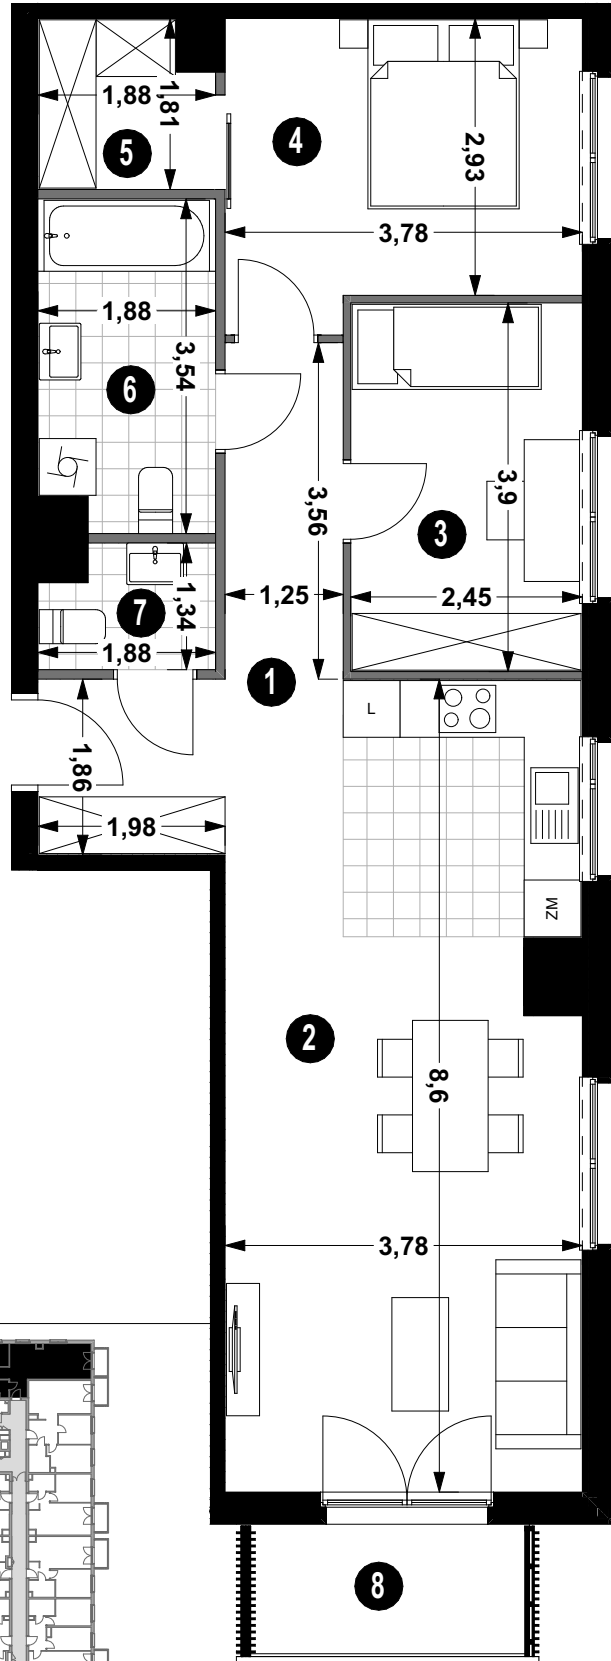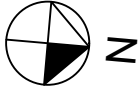

BALKON 4,20 m²

POW. UŻYTKOWA 71,71m²

— ŚCIANA DZIAŁOWA
— ŚCIANA KONSTRUKCYJNA I OSŁONOWA

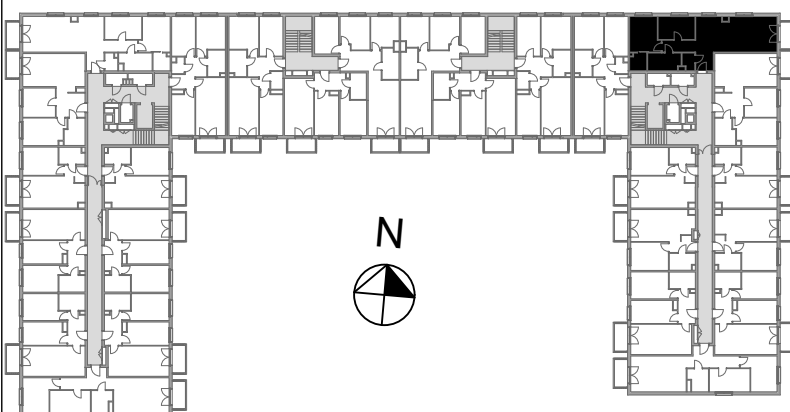

Projekt:

AP SZCZEPANIAK

