



# MIESZKANIA LOKATORSKIE

**Wrocław Miękinia,  
ul. Nowa Winnica**



BUDYNEK **5B**

KLATKA **2**

MIESZKANIE NR **2/12**

PIĘTRO **3**

POWIERZCHNIA **65,16 m<sup>2</sup>**

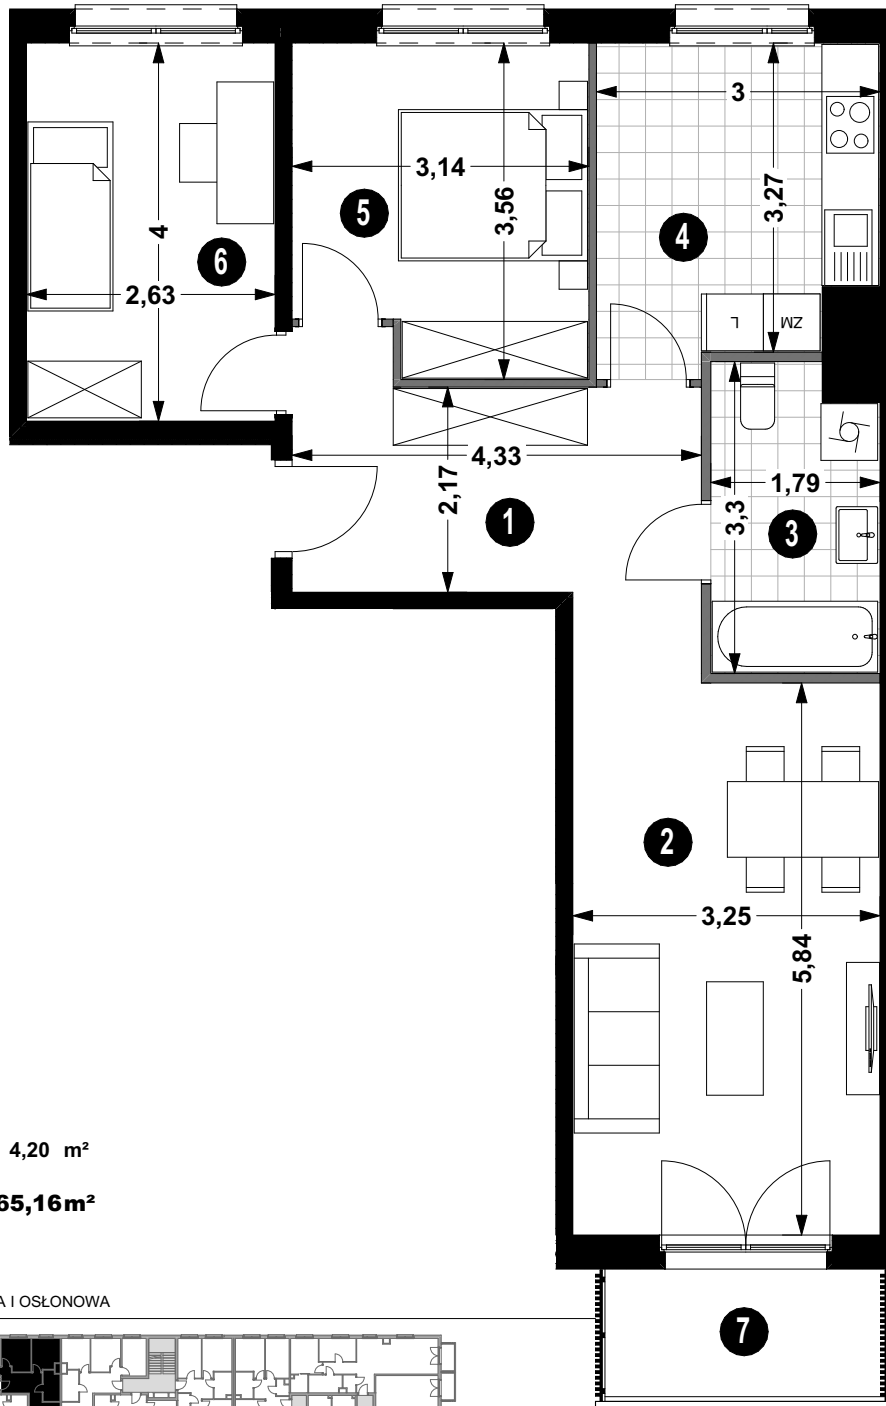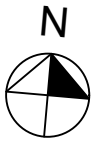


7 BALKON 4,20 m<sup>2</sup>

**POW. UŻYTKOWA 65,16m<sup>2</sup>**

— ŚCIANA DZIAŁOWA

— ŚCIANA KONSTRUKCYJNA I OSŁONOWA

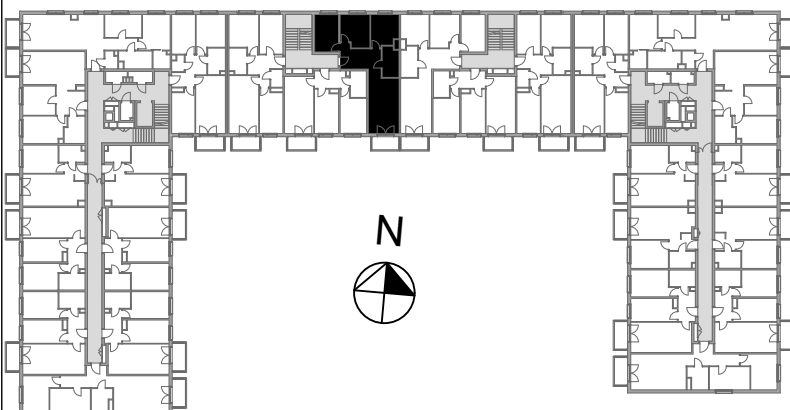

Projekt:

AP SZCZEPANIAK